

1. Thửa đất số: 172 ; Tờ bản đồ số: 32 Diện tích: 26993.6 m²
Loại đất: CLN Hình thức sử dụng:

2. Địa chỉ thửa đất: ấp Xuân Hưng 3a, xã Xuân Hòa, TP. Đồng Nai

3. Tên người sử dụng đất, người quản lý đất: Nguyễn Thành

4. Địa chỉ người sử dụng đất, người quản lý đất: ấp Xuân Hưng 3a, xã Xuân Hòa, TP. Đồng Nai

5. Giấy chứng nhận hoặc quyết định giao đất, cho thuê đất, cho phép chuyển mục đích sử dụng đất hoặc giấy tờ về quyền sử dụng đất (giấy tờ):
- Loại giấy tờ hiện có:
- Diện tích trên giấy tờ:

6. Tình hình thay đổi ranh giới thửa đất so với khi có giấy tờ:

7. Đo đạc theo dự án (công trình): Các hạng mục bổ sung dự án thành phần đầu tư xây dựng đoạn Phan Thiết - Dầu Giây thuộc dự án xây dựng một số đoạn đường bộ cao tốc trên tuyến Bắc - Nam phía Đông giai đoạn 2017 - 2020


8. Đơn vị đo đạc: Công ty TNHH Tư vấn Thiết kế Đo đạc Đại Thành

- Diện tích thuộc ranh giới dự án Các hạng mục bổ sung dự án thành phần ĐTXD đoạn Phan Thiết - Dầu Giây là 268.8 m².
Trong đó: + Diện tích thuộc đất sông, ngòi, kênh, rạch (theo bản đồ năm 1998 (cũ)) là: 92.3m²;
+ Diện tích thuộc đất còn lại trong ranh dự án là: $(171.4 + 5.1) = 176.5 \text{ m}^2$;
- Diện tích nằm ngoài ranh giới là 26724.8 m²
- Bản vẽ này chỉ phục vụ công tác thu hồi đất ngoài ra không sử dụng vào mục đích khác

7. Đo đạc theo dự án (công trình): Các hạng mục bổ sung dự án thành phần đầu tư xây dựng đoạn Phan Thiết - Dầu Giây thuộc dự án xây dựng một số đoạn đường bộ cao tốc trên tuyến Bắc - Nam phía Đông giai đoạn 2017-2020.

8. Đơn vị đo đạc: Công ty TNHH Tư vấn Thiết kế Đo đạc Đại Thành

9. Sơ đồ thửa đất: 10. Toạ độ đỉnh thửa, kích thước cạnh:

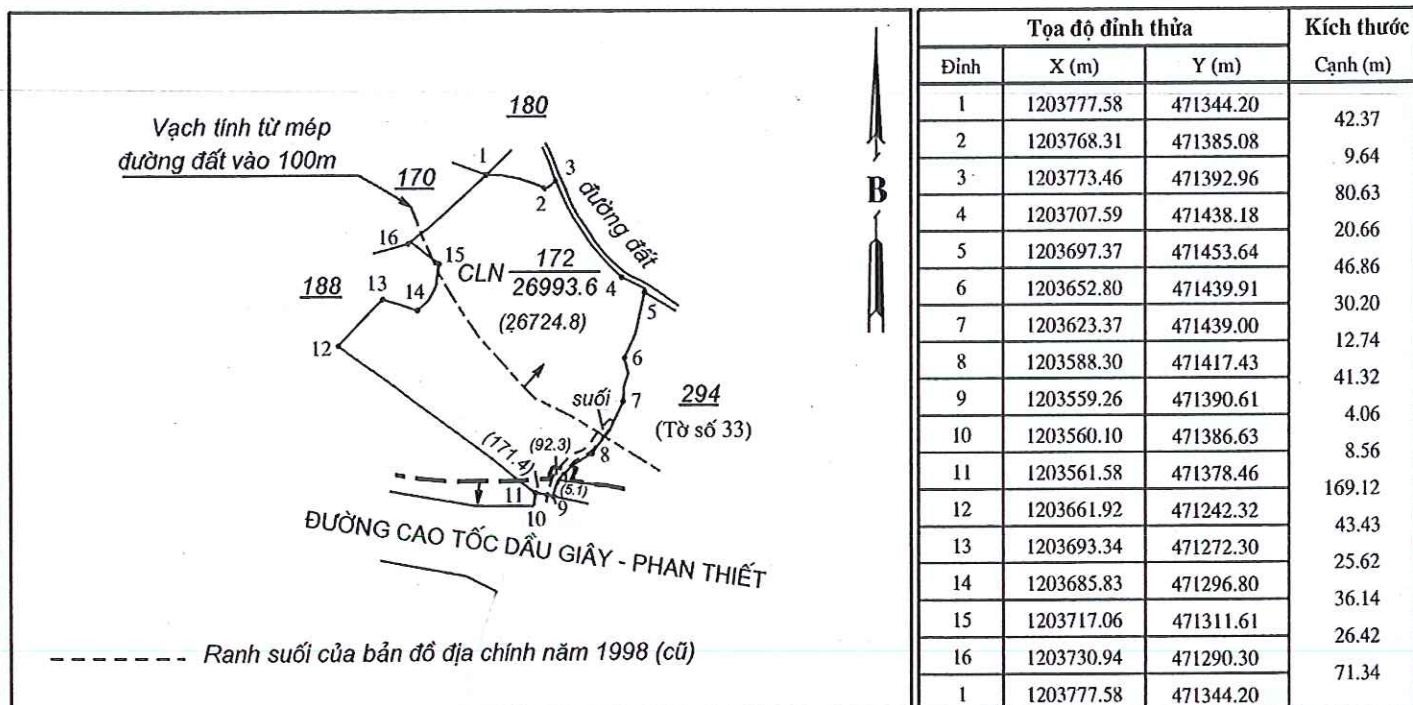

Đơn vị đo đặc

GIÁM ĐỐC



Hoàng Luật