

XÃ XUÂN HÒA, THÀNH PHỐ ĐỒNG NAI
QUY HOẠCH CHUNG XÃ XUÂN HÒA, THÀNH PHỐ ĐỒNG NAI ĐẾN NĂM 2050
BẢN ĐỒ ĐỊNH HƯỚNG PHÁT TRIỂN HOẠCH HỆ THỐNG GIAO THÔNG

KÝ HIỆU

RANH XÃ

RANH ĐIỂM DÂN CƯ

ĐƯỜNG CAO TỐC MỞ MỚI

ĐƯỜNG TỈNH, QUỐC LỘ MỞ MỚI

ĐƯỜNG HUYỆN MỞ MỚI

ĐƯỜNG TRỤC XÃ MỞ MỚI

ĐƯỜNG CAO TỐC QH TRÊN ĐƯỜNG HIỆN HỮU

ĐƯỜNG TỈNH, QUỐC LỘ QH TRÊN ĐƯỜNG HIỆN HỮU

ĐƯỜNG HUYỆN QH TRÊN ĐƯỜNG HIỆN HỮU



ĐƯỜNG TRỤC XÃ QH TRÊN ĐƯỜNG HIỆN HỮU

ĐƯỜNG SẮT

ĐƯỜNG QH NỘI BỘ XÃ (THÔN XÓM, NỘI ĐỒNG ...)

ĐƯỜNG HIỆN TRẠNG DỰ ÁN ...

ĐƯỜNG ĐIỆN 110KV

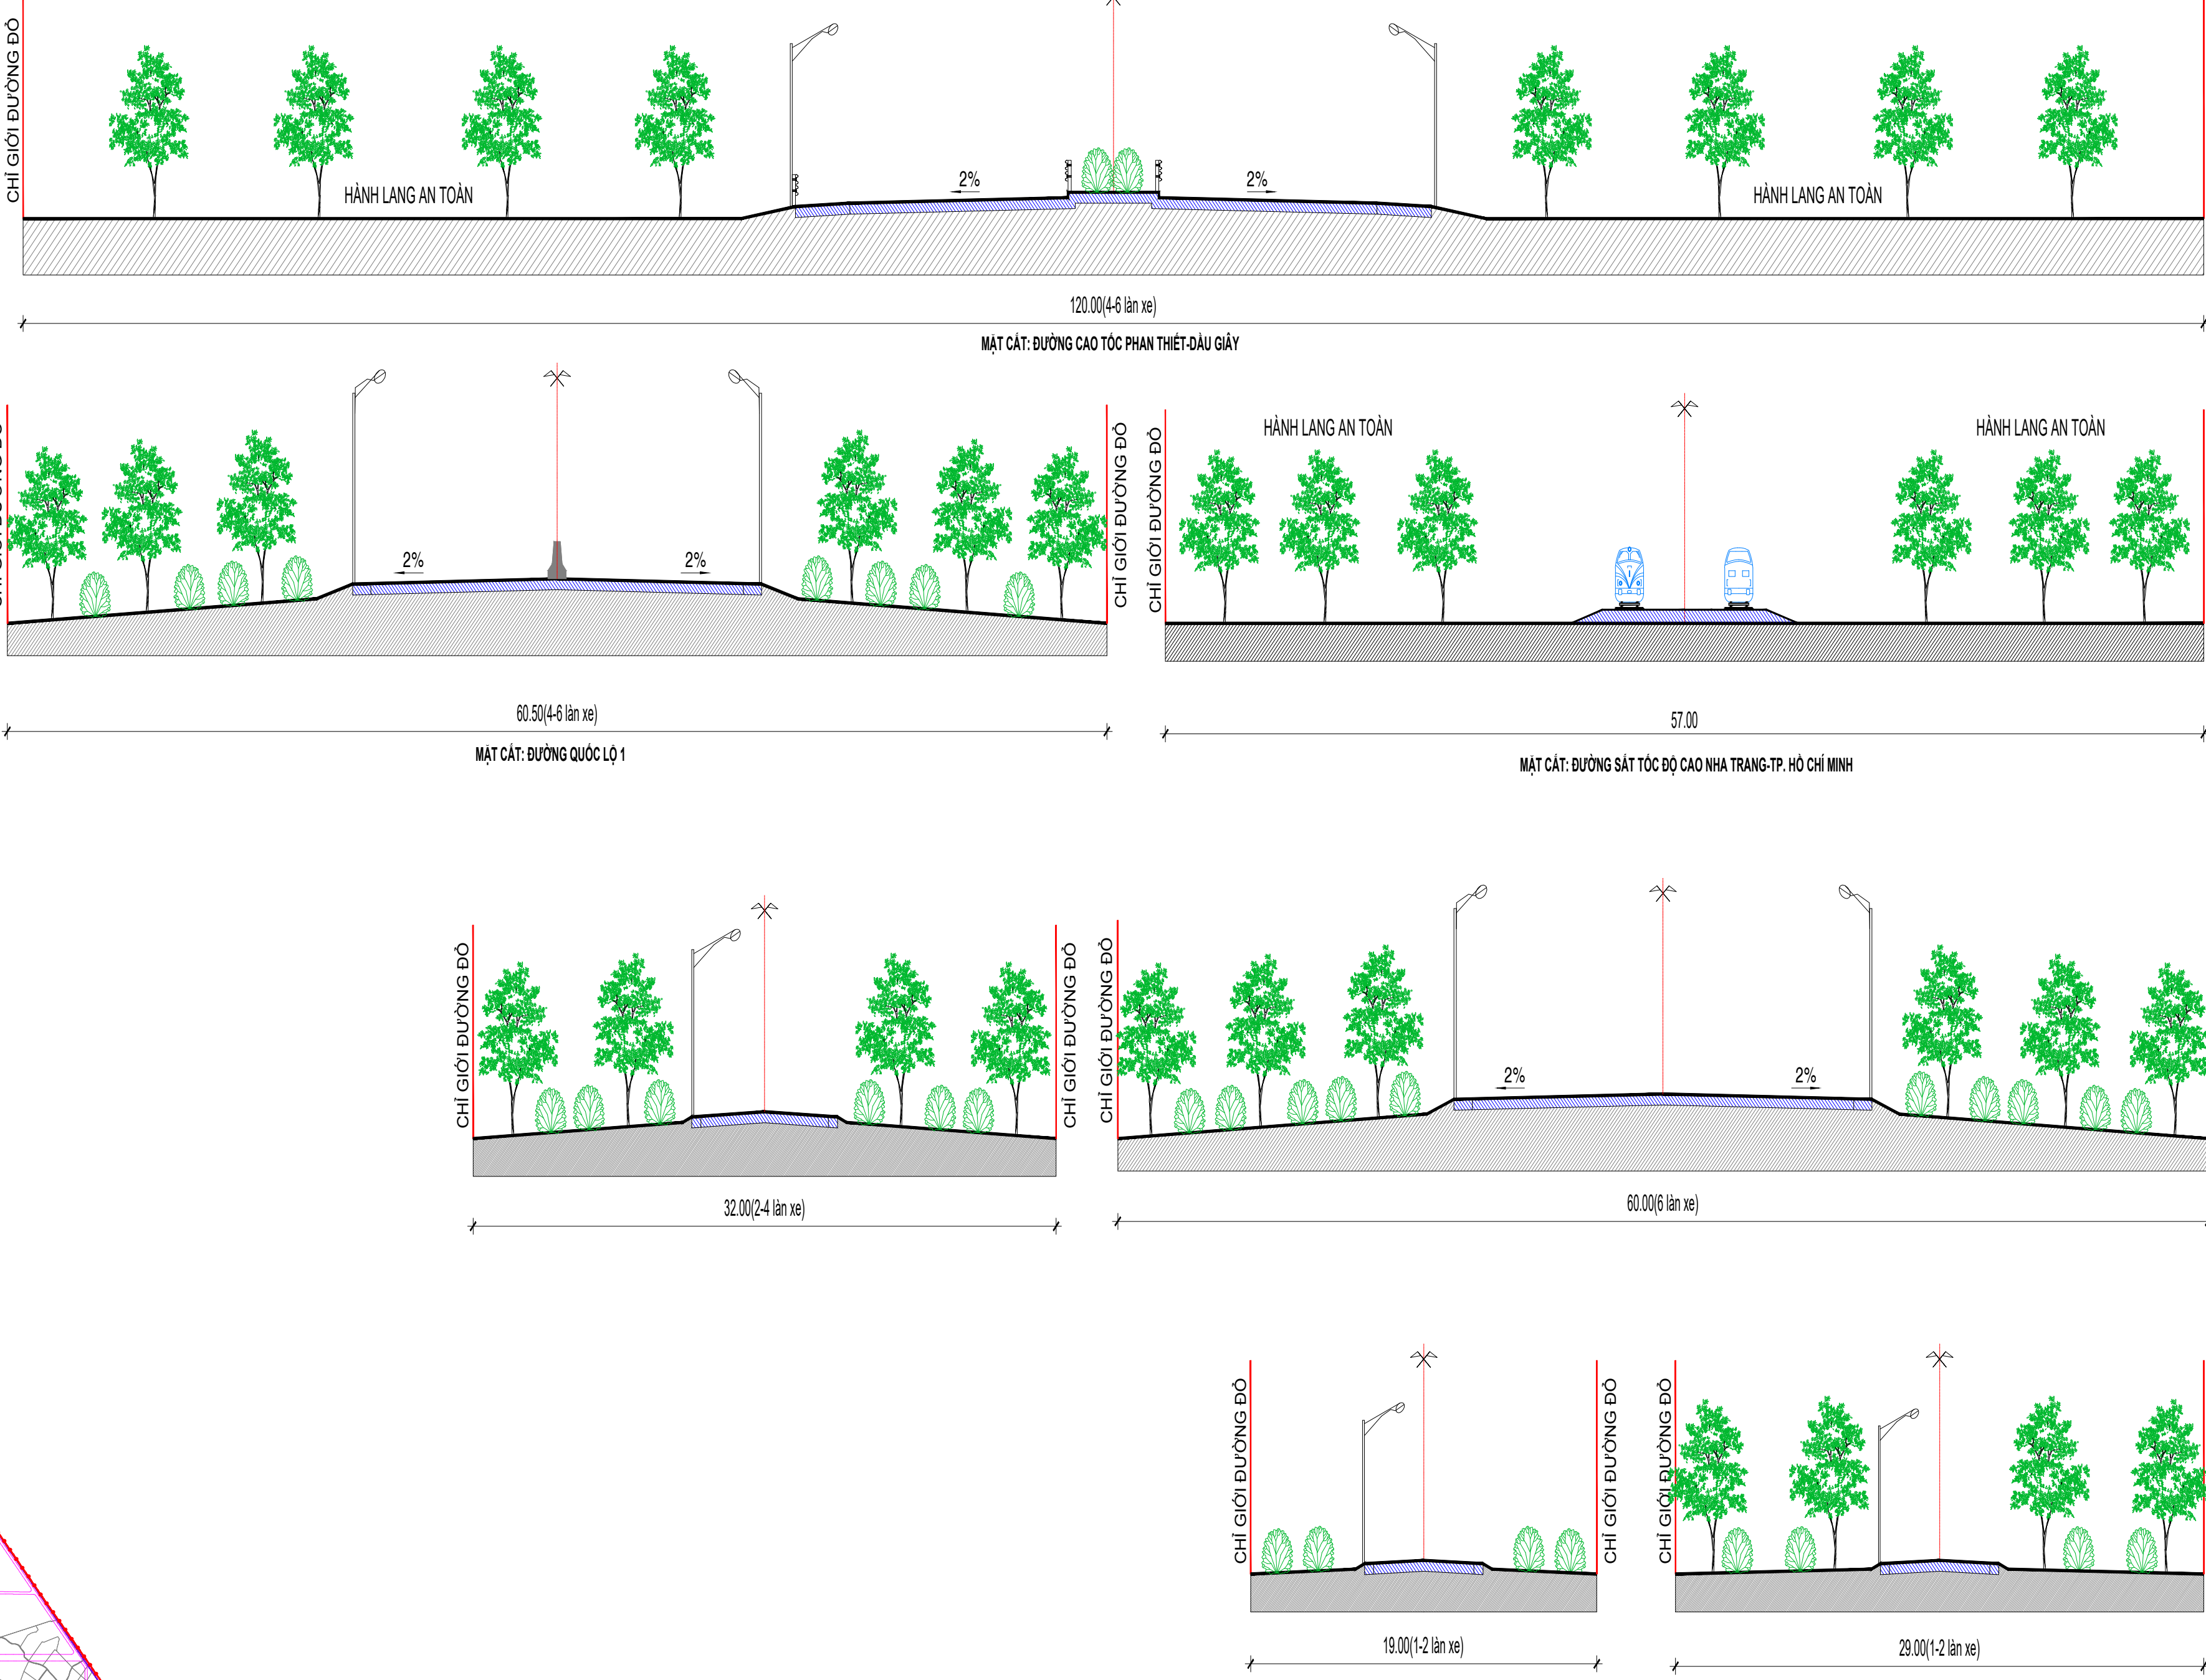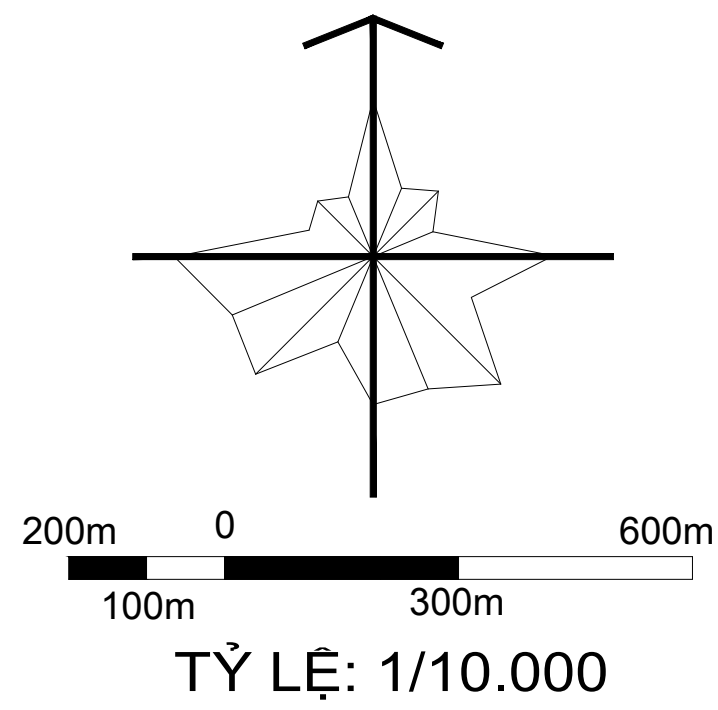

BẢNG THÔNG KÊ GIAO THÔNG

STT	TÊN ĐƯỜNG	CHIỀU DÀI (M)	LỘ GIỚI QH (M)	QUY MÔ	STT	TÊN ĐƯỜNG	CHIỀU DÀI (M)	LỘ GIỚI QH (M)	QUY MÔ
A	ĐƯỜNG GIAO THÔNG QUỐC GIA; GIAO THÔNG TỈNH				B	ĐƯỜNG GIAO THÔNG XÃ			
1	Đ. SẮT BẮC NAM	6754			41	Đ. TT.N7	976	29	2-4LÀN XE
2	Đ. SẮT CAO TỐC HCM - NHÀ TRANG	16765	57		42	Đ. VÀO NGHĨA TRẠNG	2220	29	2-4LÀN XE
3	Đ. CAO TỐC PHAN THIẾT ĐẦU GIẤY	17593	120	4-6LÀN XE	43	Đ. VÀO PHẠM TRƯỜNG 5	4352	29	2-4LÀN XE
4	Đ. QL.1	21947	60,5	4-6LÀN XE	44	Đ. VÀO PHẠM TRƯỜNG 5 NỐI DÀI	747	29	2-4LÀN XE
5	Đ. QL.5C	2904	60	4-6LÀN XE	45	Đ. XUÂN HÙNG-XUÂN TÂM (ĐOẠN 1)	8875	29	2-4LÀN XE
6	Đ. SONG HÀNH CAO TỐC PHAN THIẾT ĐẦU GIẤY	15293	60	4-6LÀN XE	46	Đ. HỒ NÚI LÊ NÚI DÀI	503	26,5	2-4LÀN XE
Đ. ĐT.773		2620	60	4-6LÀN XE	47	Đ. TT.D3	589	24	2-4LÀN XE
B	ĐƯỜNG GIAO THÔNG XÃ				48	Đ. TT.D4	589	24	2-4LÀN XE
1	Đ. BẢO HÒA-XUÂN HÒA	710	60	4-6LÀN XE	49	Đ. TT.D5	1229	24	2-4LÀN XE
2	Đ. D47 ÁP XH 2	4139	60	4-6LÀN XE	50	Đ. TT.N1	1025	24	2-4LÀN XE
3	Đ. KINH CHINH (ND)	967	60	4-6LÀN XE	51	Đ. TT.N2	1026	24	2-4LÀN XE
4	Đ. N15 LIÊN LƯU ÁP X.HÒA 2-3	5142	60	4-6LÀN XE	52	Đ. TT.N4	717	24	2-4LÀN XE
5	Đ. QH.1	874	60	4-6LÀN XE	53	Đ. TT.N5	1220	24	2-4LÀN XE
6	Đ. QH.2	1380	60	4-6LÀN XE	54	Đ. TT.N6	299	24	2-4LÀN XE
7	Đ. SỐC BA ĐƯỜNG NỐI DÀI VÀO KCN	1785	60	4-6LÀN XE	55	Đ. ĐỐI MÓN	3770	19	1-2LÀN XE
8	Đ. VÀO KCN	2429	60	4-6LÀN XE	56	Đ. 26 ÁP 1	1451	19	1-2LÀN XE
9	Đ. VÀO KHU CÔNG NGHIỆP XUÂN HÒA	11638	60	4-6LÀN XE	57	Đ. 35 XUÂN HÙNG 4	1494	19	1-2LÀN XE
10	Đ. XUAN TAM - XUAN HOA	17592	60	4-6LÀN XE	58	Đ. 37 XUÂN HÙNG 4	1500	19	1-2LÀN XE
11	Đ. XUAN TAM - TRANG TẠO	12792	60	4-6LÀN XE	59	Đ. 38 XUÂN HÙNG 4	660	19	1-2LÀN XE
12	Đ. XUAN TAM - XUAN THANH	12792	60	4-6LÀN XE	60	Đ. 40 XUÂN HÙNG 4	2427	19	1-2LÀN XE
13	Đ. TT.D1	958	52	4-6LÀN XE	61	Đ. D1 XUÂN HÙNG 3A	1294	19	1-2LÀN XE
14	Đ. TT.D2	1207	52	4-6LÀN XE	62	Đ. D2	462	19	1-2LÀN XE
15	Đ. TT.N3A	240	52	4-6LÀN XE	63	Đ. KINH TIẾU-ÁP 4.N1	1236	19	1-2LÀN XE
16	Đ. TT.N3B	327	52	4-6LÀN XE	64	Đ. KINH TIẾU-ÁP 4.N2	1714	19	1-2LÀN XE
17	Đ. ĐT.772 (NỐI DÀI)	3337	45	4-6LÀN XE	65	Đ. LĂNG MÀN	2171	19	1-2LÀN XE
18	Đ. VÀO PHẠM TRƯỜNG 5 (NHÁNH 2)	336	36,5	2-4LÀN XE	66	Đ. NƠI ĐÓNG ÁP 4.D1	595	19	1-2LÀN XE
19	Đ. QUANH HỒ GIA MẠNG	3056	32	2-4LÀN XE	67	Đ. NƠI ĐÓNG ÁP 4.D1	1422	19	1-2LÀN XE
20	Đ. TÁ LÚ	3700	32	2-4LÀN XE	68	Đ. NƠI ĐÓNG ÁP 4.N3	2162	19	1-2LÀN XE
21	Đ. BẢNG LĂNG	1006	32	2-4LÀN XE	69	Đ. NGANG SỐ 4-ÁP 5	2610	19	1-2LÀN XE
22	Đ. NỐI QL.1 XUÂN TÂM - XUÂN HÒA	1855	32	2-4LÀN XE	70	Đ. NGANG SỐ 8 ÁP 2	4542	19	1-2LÀN XE
23	Đ. SỐ 3 NỐI DÀI	2983	32	2-4LÀN XE	71	Đ. SỐ 10 NỐI DÀI XUÂN TÂM 3	4673	19	1-2LÀN XE
24	Đ. VÀO HỒ GIA MẠNG	1067	32	2-4LÀN XE	72	Đ. SỐ 12 ÁP 2	924	19	1-2LÀN XE
25	Đ. XUAN ĐÔNG-XUAN TÂM (ĐT.779 CỤ)	4897	32	2-4LÀN XE	73	Đ. SỐ 12 XUÂN TÂM 2	934	19	1-2LÀN XE
26	Đ. XUAN HÙNG-XUAN TÂM	2483	32	2-4LÀN XE	74	Đ. SỐ 14 XUÂN TÂM 2	815	19	1-2LÀN XE
27	Đ. ĐỐI MÓN ÁP 1	2045	29	2-4LÀN XE	75	Đ. SỐ 17 NHANH 2 ÁP 2A	1506	19	1-2LÀN XE
28	Đ. ĐỒNG TÂM	2451	29	2-4LÀN XE	76	Đ. SỐ 19 ÁP 2A	1900	19	1-2LÀN XE
29	Đ. BA RUA	2185	29	2-4LÀN XE	77	Đ. SỐ 2 XUÂN TÂM 2	849	19	1-2LÀN XE
30	Đ. BÉ 79	2639	29	2-4LÀN XE	78	Đ. SỐ 26 NỐI DÀI XUÂN HÙNG 3	514	19	1-2LÀN XE
31	Đ. CỎ ĐẦU N1 ÁP 3A	1272	29	2-4LÀN XE	79	Đ. SỐ 28 XUÂN HÙNG 3	625	19	1-2LÀN XE
32	Đ. KINH CHINH	613	29	2-4LÀN XE	80	Đ. SỐ 3 XUÂN TÂM 3	1877	19	1-2LÀN XE
33	Đ. SỐC BA ĐƯỜNG	6201	29	2-4LÀN XE	81	Đ. SỐ 31 XUÂN HÙNG 3	486	19	1-2LÀN XE
34	Đ. SỐ 1 XUÂN TÂM 3	499	28	2-4LÀN XE	82	Đ. SỐ 35 XUÂN HÙNG 3	640	19	1-2LÀN XE
35	Đ. SỐ 10 XT 1 KHU D	2135	29	2-4LÀN XE	83	Đ. SỐ 40 XUÂN HÙNG 3A	626	19	1-2LÀN XE
36	Đ. SỐ 12 ÁP 2A	937	29	2-4LÀN XE	84	Đ. SỐ 52 XUÂN HÙNG 3A	631	19	1-2LÀN XE
37	Đ. SỐ 7	1770	29	2-4LÀN XE	85	Đ. SỐ 8 XUÂN TÂM 4	921	19	1-2LÀN XE
38	Đ. SƯỜN CẦU ĐOẠN 1	423	29	2-4LÀN XE	86	Đ. SỐ 9 XUÂN TÂM 5	302	19	1-2LÀN XE
39	Đ. SƯỜN CẦU ĐOẠN 2	2138	29	2-4LÀN XE	87	Đ. VÀO NGHĨA TRẠNG NHÁNH 2	656	19	1-2LÀN XE
40	Đ. SƯỜN LỚN	7706	29	2-4LÀN XE	88	CÁC ĐƯỜNG NỘI ĐỒNG	8-15	1-2LÀN XE	

CƠ QUAN PHÊ DUYỆT:
ỦY BAN NHÂN DÂN THÀNH PHỐ ĐỒNG NAI

KÈM THEO QUYẾT ĐỊNH SỐ..... NGÀY..... THÁNG..... NĂM.....

CƠ QUAN THẨM ĐỊNH:
SỞ XÂY DỰNG THÀNH PHỐ ĐỒNG NAI

KÈM THEO TỜ TRÌNH SỐ..... NGÀY..... THÁNG..... NĂM.....

CƠ QUAN TRÌNH DUYỆT:
ỦY BAN NHÂN DÂN XÃ XUÂN HÒA

KÈM THEO TỜ TRÌNH SỐ..... NGÀY..... THÁNG..... NĂM.....

CƠ QUAN TỔ CHỨC LẬP QUY HOẠCH:
ỦY BAN NHÂN DÂN XÃ XUÂN HÒA

KÈM THEO TỜ TRÌNH SỐ..... NGÀY..... THÁNG..... NĂM.....

CÔNG TRÌNH - ĐỊA ĐIỂM:
QUY HOẠCH CHUNG XÃ XUÂN HÒA, THÀNH PHỐ ĐỒNG NAI ĐẾN NĂM 2050

TÊN BẢN VẼ:
BẢN ĐỒ ĐỊNH HƯỚNG PHÁT TRIỂN HỆ THỐNG GIAO THÔNG

BẢN VẼ: QH 02/02

GHIẾP: FITA0

TỶ LỆ: 1/10.000

NGÀY: .../.../2026

THIẾT KẾ

KS. VU TỐ HOÀI

CHỦ TRÌ

KS. VU TỐ HOÀI

CHỦ NHIỆM

THS.KTS. TRINH THỊ KIM PHỤNG

QL. KỸ THUẬT

KS. LÊ KHẮC THÀNH

PHÓ GIÁM ĐỐC

THS. KTS. TRẦN THANH TÙNG

CPCIRM

TRUNG TÂM QUY HOẠCH, KẾ HOẠCH XÂY DỰNG VÀ BẢO TRÌ ĐƯỜNG ĐÓNG

ĐIA CHỈ: 223/1, KP. CÂY CHÀM, P. NGUYỄN ÁI QUỐC, P. THANH BÌNH, TP. ĐỒNG NAI

ĐIỆN THOẠI: 0913.562.021